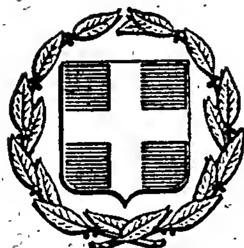


ΕΦΗΜΕΡΙΣ ΤΗΣ ΚΥΒΕΡΝΗΣΕΩΣ
ΤΗΣ ΕΛΛΗΝΙΚΗΣ ΔΗΜΟΚΡΑΤΙΑΣ

ΕΝ ΑΘΗΝΑΙΣ ΤΗι 29 ΜΑΡΤΙΟΥ 1979 | ΤΕΥΧΟΣ ΤΕΤΑΡΤΟΝ | ΑΡΙΘΜΟΣ ΦΥΛΛΟΥ 195

ΠΕΡΙΕΧΟΜΕΝΑ

ΑΠΑΛΛΟΤΡΙΩΣΕΙΣ

ΑΠΟΦΑΣΕΙΣ

Ἀριθ. 14 (1)

Περὶ ἀναγκαστικῆς ἀπαλλοτριώσεως ἐκτάσεως ὑπὲρ τῆς Κοινότητος Ἀχαΐκοῦ στὸ Ν. Ἀχαΐας.

Ο ΝΟΜΑΡΧΗΣ ΑΧΑΪΑΣ

Μὲ τὴν 14/78 ἀπόφαση τοῦ Κοινοτικοῦ Συμβουλίου Ἀχαΐκοῦ κηρύχθηκε ἀναγκαστικὴ ἀπαλλοτρίωση ὑπὲρ τῆς Κοινότητας αὐτῆς ἐκτάσεως 210 μ² καὶ δέκα (10) κυπαρίσσων, ἰδιοκτησίας κληρονόμων Χρήστου Γιαννακόπουλου γιὰ τὴ διάνοιξη ὁδοῦ ποὺ θὰ συνδέσει τὴν Κοινότητα μὲ τὴν 30 ἐπαρχιακὴ ὁδὸ (ἀριθ. ἐπικυρωτ. Νομαρχίας Α.8947).

Πάτραι, 9 Μαρτίου 1979

Ὁ Νομάρχης
Ν. ΧΑΝΟΣ

Ἀριθ. ΔΔ/272 (2)

Περὶ κηρύξεως ὡς ἀναδασωτέας δασικῆς ἐκτάσεως στὸ Νομὸ Κερκύρας.

Ο ΝΟΜΑΡΧΗΣ ΚΕΡΚΥΡΑΣ

Ἔχοντας ὑπόψη:

1. Τὶς διατάξεις τῶν ἄρθρων 24 καὶ 117 τοῦ Συντάγματος τῆς Ἑλλάδος.
2. Τὶς διατάξεις τῶν ἄρθρ. 188 ἕως καὶ 205 τοῦ Ν.Δ. 86/1969 «περὶ Δασικοῦ Κώδικος».
3. Τὶς ἀριθ. 114812/2946/έγκ. 154/24.12.75, 10582/539/13.2.76, 29583/1226/6.5.76, 215696/1451/19.5.77 καὶ 217606/1610/13.6.77 διευκρινιστικὲς διαταγὲς τοῦ Ὑπουργείου Γεωργίας, σχετικὰ μὲ τὴν κήρυξη δασικῶν ἐκτάσεων ὡς ἀναδασωτέων.
4. Τὴν 100/17.11.78 γνωμοδότηση τῆς Φιλοδασικῆς Ἐπιτροπῆς Ν. Κερκύρας, περὶ κηρύξεως ὡς ἀναδασωτέων δασικῶν ἐκτάσεων ποὺ κάηκαν καὶ καταστράφηκαν ἀπὸ ἐκχερσώσεις καὶ ἀποψιλώσεις, καὶ
5. Σχετικὴ εἰσήγηση τῆς Δ/νσεως Δασῶν Κερκύρας, «περὶ κηρύξεως ὡς ἀναδασωτέας δημόσιας δασικῆς ἐκτάσεως» ἐμβαδοῦ δέκα πέντε (15,000) στρεμμάτων, ποὺ βρίσκεται στὰ διοικητικὰ ὅρια τῶν Κοινοτήτων Πεντατίου καὶ Ἄνω Παυλιάνας καὶ στὴ θέση «Ἀγριλίδα», ἡ ὁποία καλυπτόταν ἀπὸ ἀείφυλλα - πλατύφυλλα, τὰ ὁποῖα καταστράφηκαν ἀπὸ τὴν πυρκαγιὰ ποὺ ἔγινε στὶς 15 Νοεμβρίου 1978, ἀποφασίζουμε:

Κηρύσσουμε ἀναδασωτέα τὴν ἀπὸ δέκα πέντε (15,000) στρέμματα δημόσια δασικὴ ἔκταση, ποὺ βρίσκεται στὰ διοικητικὰ ὅρια τῶν Κοινοτήτων Πεντατίου καὶ Ἄνω Παυλιάνας καὶ στὴ θέση «Ἀγριλίδα», ἡ ὁποία καλυπτόταν ἀπὸ ἀείφυλλα - πλατύφυλλα, τὰ ὁποῖα καταστράφηκαν ὁλοσχερῶς ἀπὸ τὴν πυρκαγιὰ ποὺ ἔγινε στὶς 15 Νοεμβρίου 1978, γιὰ τὴν ἐπαναδημιουργία τῆς καταστραφείσης δασικῆς βλαστήσεως τῶν ἀειφύλλων - πλατυφύλλων.

Ἡ κηρυχθεῖσα ἀναδασωτέα ἔκταση, χρωματισμένη σαφῶς, φαίνεται στὸ σχετικὸ σχεδιάγραμμα μὲ κλίμακα 1:1.000 καὶ τὸ ὁποῖο ἀποτελεῖ ἀναπόσπαστο μέρος τῆς παρούσης καὶ περικλείεται ἀπὸ τὰ στοιχεῖα Α, Β, Γ, Δ.

Ἡ ἀπόφαση αὐτὴ νὰ δημοσιευθεῖ στὴν Ἐφημερίδα τῆς Κυβερνήσεως.

Κέρκυρα, 8 Φεβρουαρίου 1979


Ὁ Νομάρχης
ΑΘΑΝΑΣΙΟΣ ΡΑΠΤΗΣ

ΣΧΕΔΙΑΓΡΑΜΜΑ

ΚΛΙΜΑΞ: 1:1000

ΥΠΟΜΝΗΜΑ



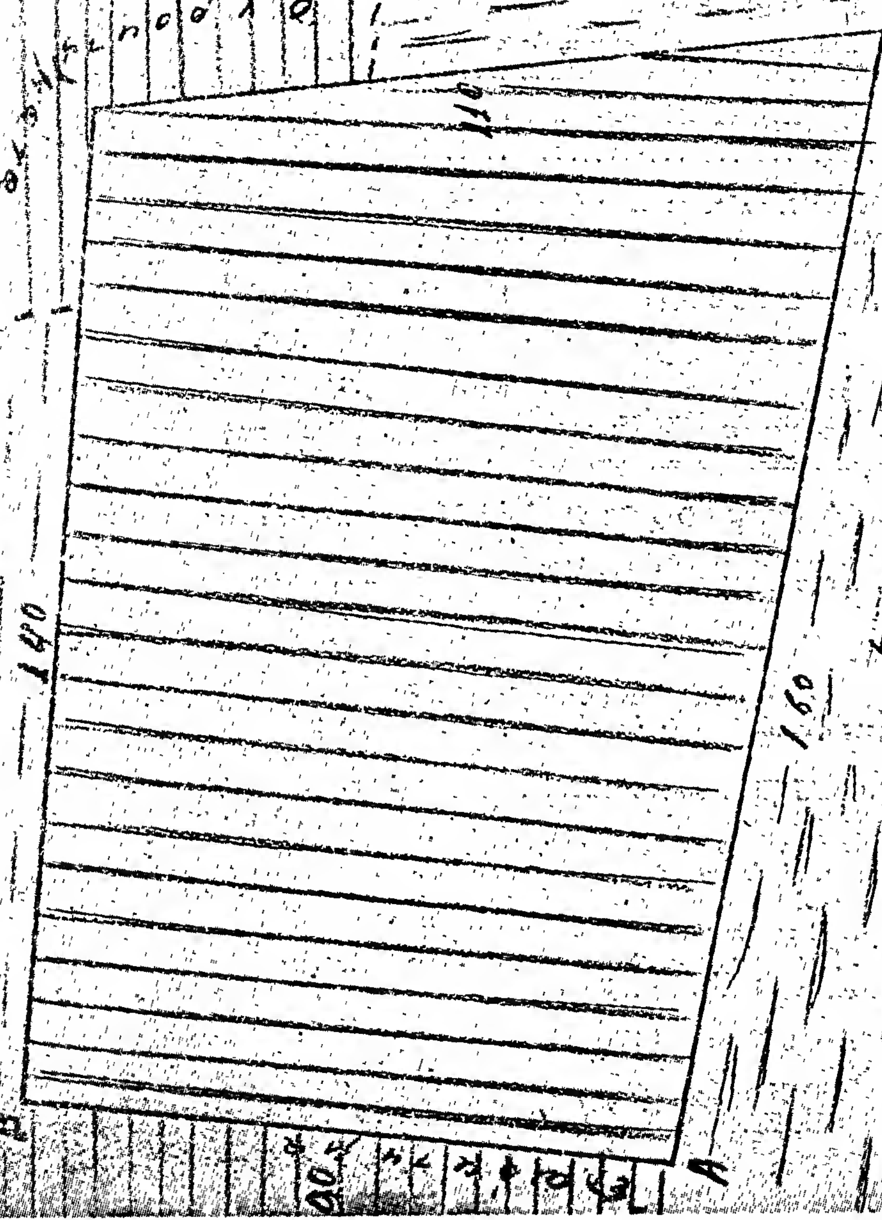

'Αριθ. 160 (3)

Περὶ κηρύξεως δημόσιας δασικῆς ἐκτάσεως ὡς ἀναδασωτέας στὸ Νομὸ Λακωνίας.

Ο ΝΟΜΑΡΧΗΣ ΛΑΚΩΝΙΑΣ

Ἔχοντας ὑπόψη:

1. Τὶς διατάξεις: α) τοῦ ἄρθρου 117 τοῦ Συντάγματος τῆς Ἑλλάδος, β) τοῦ ἄρθρου 191 τοῦ Ν.Δ. 86/69 «περὶ Δασικοῦ Κώδικος».

2. Τὶς διαταγὲς τοῦ Ὑπουργείου Γεωργίας 114812/2946/24.12.75, 10582/539/13.2.76, 215696/1451/9.5.77, 47606/1610/13.10.77, 221479/2202/4.7.77 καὶ 208809/761/24.2.78.

3. Τὴν ἀναφορὰ τοῦ Δασαρχείου Μολάων 151/79, σύμφωνα μὲ τὴν ὁποία προτείνεται νὰ κηρυχθεῖ ὡς ἀναδασωτέα ἡ δασικὴ ἔκταση:

α. Ἡ ὁποία:

1) Εἶναι τμῆμα τοῦ δημόσιου δάσους Κοινότητας Δαιμονίας περιφερείας τέως Δήμου Μονεμβασίας, Ἐπαρχίας Ἐπιδαύρου Λιμηρᾶς, Νομοῦ Λακωνίας.

2) Εἶναι ἐμβαδοῦ 143,600 στρεμμάτων.

3) Ἔχει τὴν ὀνομασία Ἀρχάγγελος.

4) Παρίσταται σὲ διάγραμμα τὸ ὁποῖο ἀποτελεῖ ἀναπόσπαστο τμῆμα τῆς παρούσης ἀποφάσεως καὶ στὸ ὁποῖο κλείνεται μὲ τὴν ὁριογραμμὴ Α—Β—Γ—Δ—Ε—Ζ—Η—Θ—Ι—Κ—Λ—Μ—Ν—Ξ—Ο—Π—Ρ—Σ—Τ—Υ—Φ — Α.

5) Ὁρίζεται:

Ἀνατολικά. Μὲ δημόσια δασικὴ ἔκταση.

Δυτικά. Μὲ θάλασσα.

Βόρεια. Μὲ διεκδικούμενη ἀπὸ ἰδιῶτες ἔκταση ἀμφισβητούμενη ἀπὸ τὸ Δημόσιο ὅσον ἀφορᾶ τὴν ἰδιοκτησία της, πέρα ἀπὸ τὴν ὁποία ἀγρὸς Ρουβέλα.

Νότια. Μὲ δημόσια δασικὴ ἔκταση καὶ σὲ ἕνα τμῆμα τεμάχιο ἀγροῦ Μαστοράκου καὶ ἀδελφῶν Ἀλεξάκη.

β. Τῆς ὁποίας ἔχει καταστραφεῖ ἡ δασικὴ βλάστηση μὲ πυρκαγιὰ καὶ παράνομη κατάληψη ἀπὸ τὸν ἰδιώτη Γ. Χουσάκο κτλ.

4. Τὶς ἀποφάσεις, βάσει τῶν ὁποίων συμφωνεῖται νὰ κηρυχθεῖ ἡ ἔκταση αὐτὴ ὡς ἀναδασωτέα.

α. Ἀριθ. 2/13.2.79 τοῦ Γνωμοδοτικοῦ Συμβουλίου Δασῶν.


β. Ἀριθ. 3/26.1.79 τῆς Φιλοδασικῆς Ἐπιτροπῆς Μολάων, ἀποφασίζουμε:


Κηρύσσουμε τὴν ἀνωτέρω ἔκταση ὡς ἀναδασωτέα.

Ἡ ἀπόφαση αὐτὴ νὰ δημοσιευθεῖ στὴν Ἐφημερίδα τῆς Κυβερνήσεως.

Σπάρτη, 14 Φεβρουαρίου 1979

Ὁ Νομάρχης
ΚΩΝ. ΒΑΣΙΛΕΙΟΥ

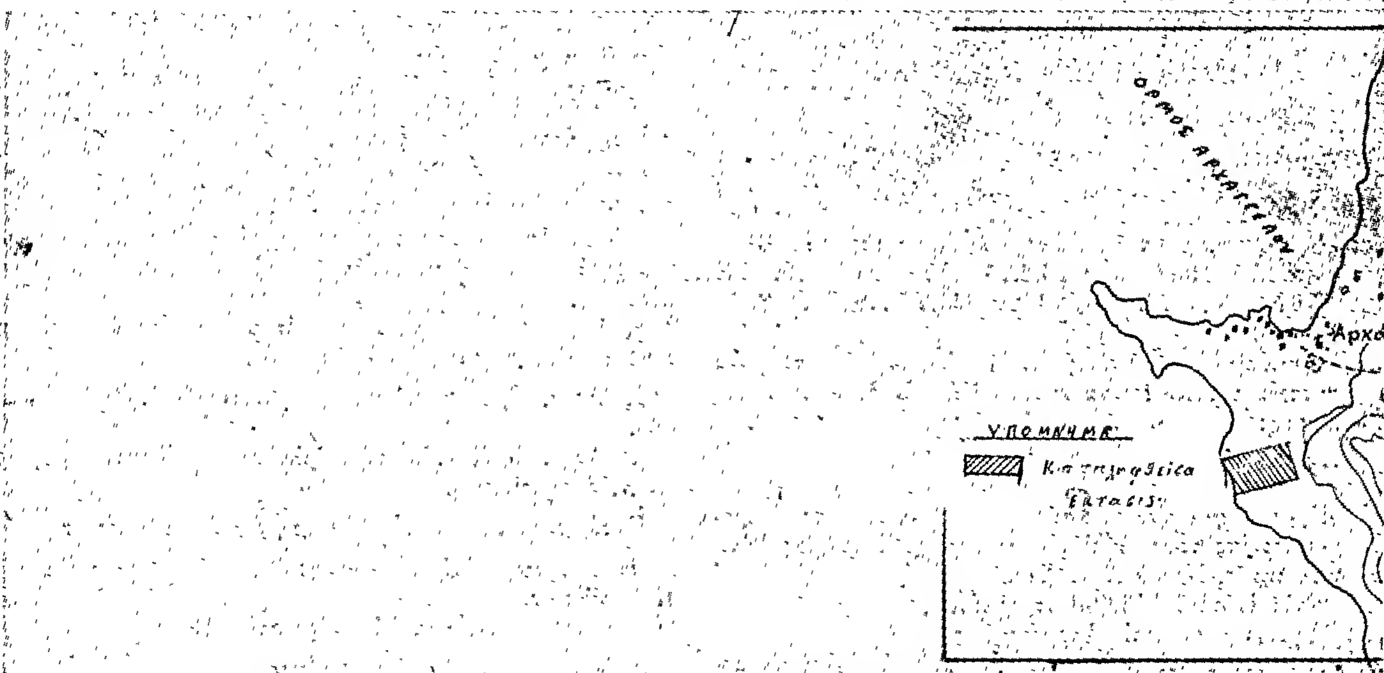

ΥΠΟΜΝΗΜΑ
Αρχα

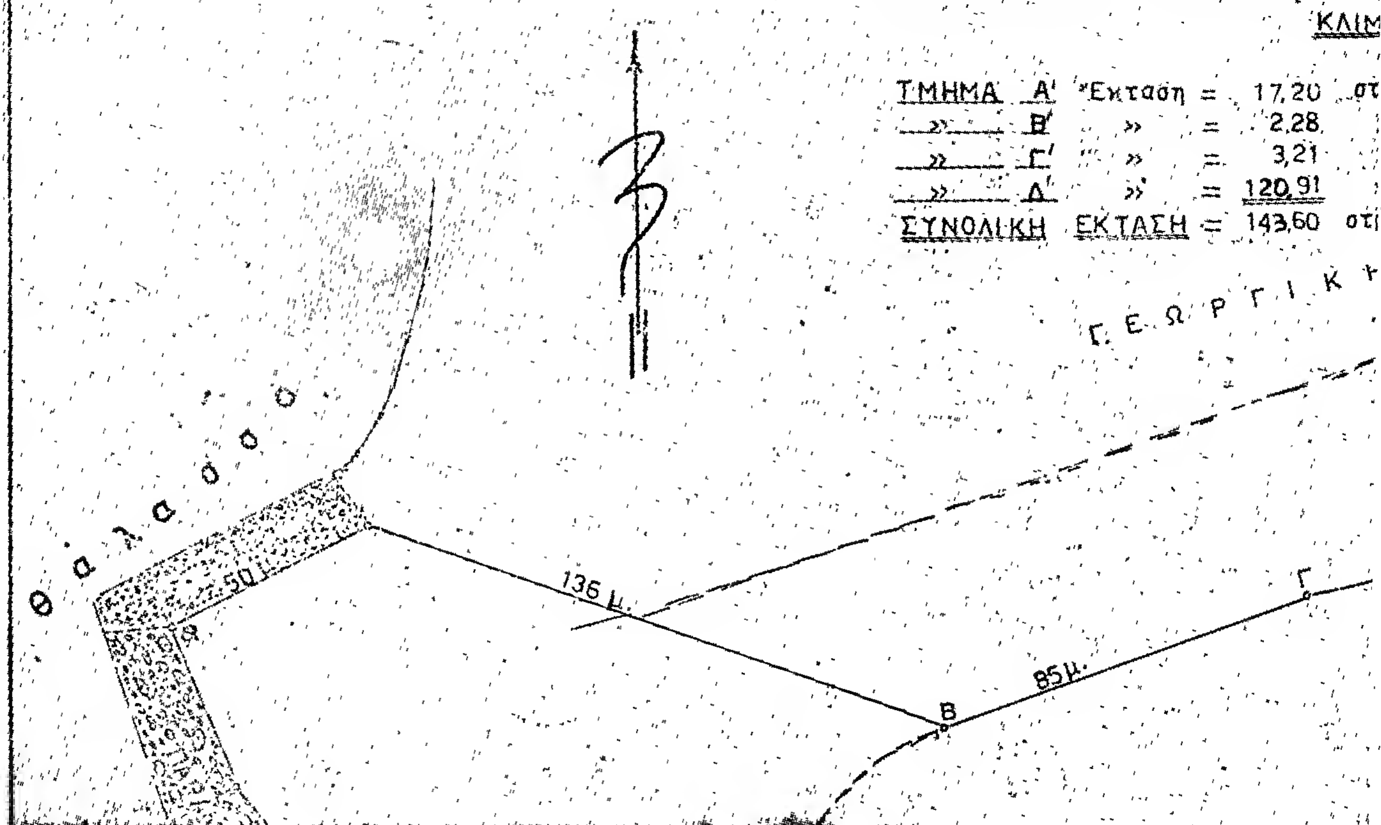
ΤΟΠΟΓΡΑΦΙΚΟ ΣΧ
Παρανόμως καταληφθείση
άπό τον Γ. Κ. Χουσάκο,
Κοινότητος Δαιμονιάς
ΚΛΙΜ
ΤΜΗΜΑ Α' Έκταση = 17,20 στ
» Β' » = 2,28
» Γ' » = 3,21
» Δ' » = 120,91
ΣΥΝΟΛΙΚΗ ΕΚΤΑΣΗ = 143,60 στ
Γ. ΕΩΡΓΙΚ
Θάλασσα
50
136 μ.
85 μ.
Β
Γ

ΑΠΟΣΠΑΣΜΑ ΧΑΡΤΟΥ

ΠΕΡΙΟΧΗΣ "ΑΡΧΑΓΓΕΛΟΥ"

ΚΛΙΜΑΞ 1:20.000

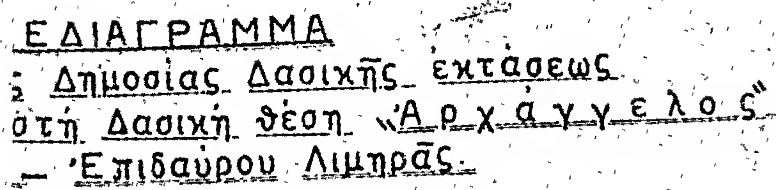


ΕΔΙΑΓΡΑΜΜΑ


; Δημοσίας Δασικῆς ἐκτάσεως

ὀτή Δασική θέση "Ἀ ρ χ ά γ γ ε λ ο ς"

— Ἐπιδαύρου Λιμηρᾶς.

ΑΞ 1:1000

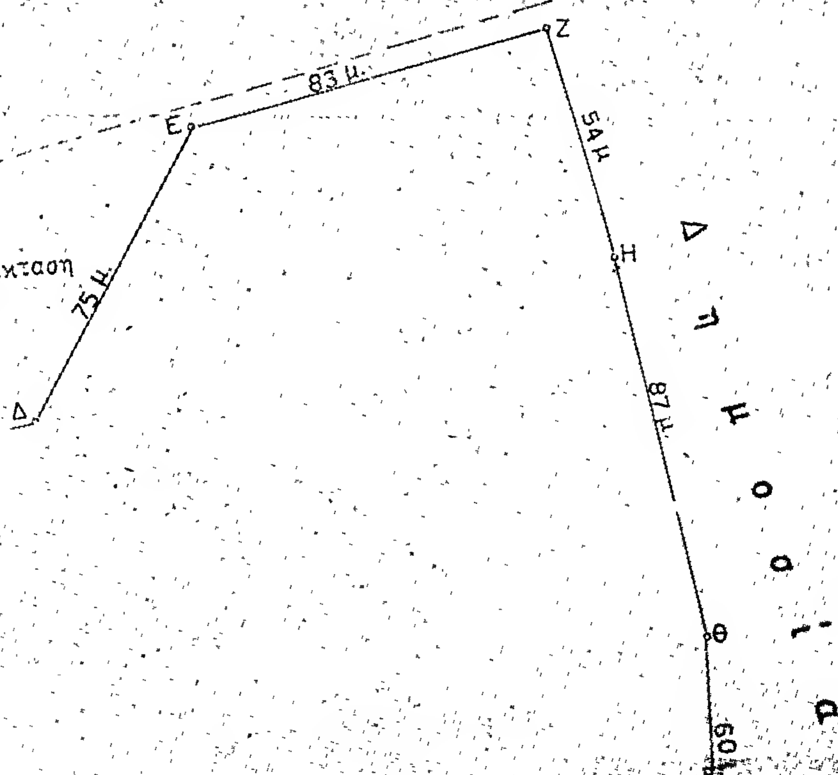

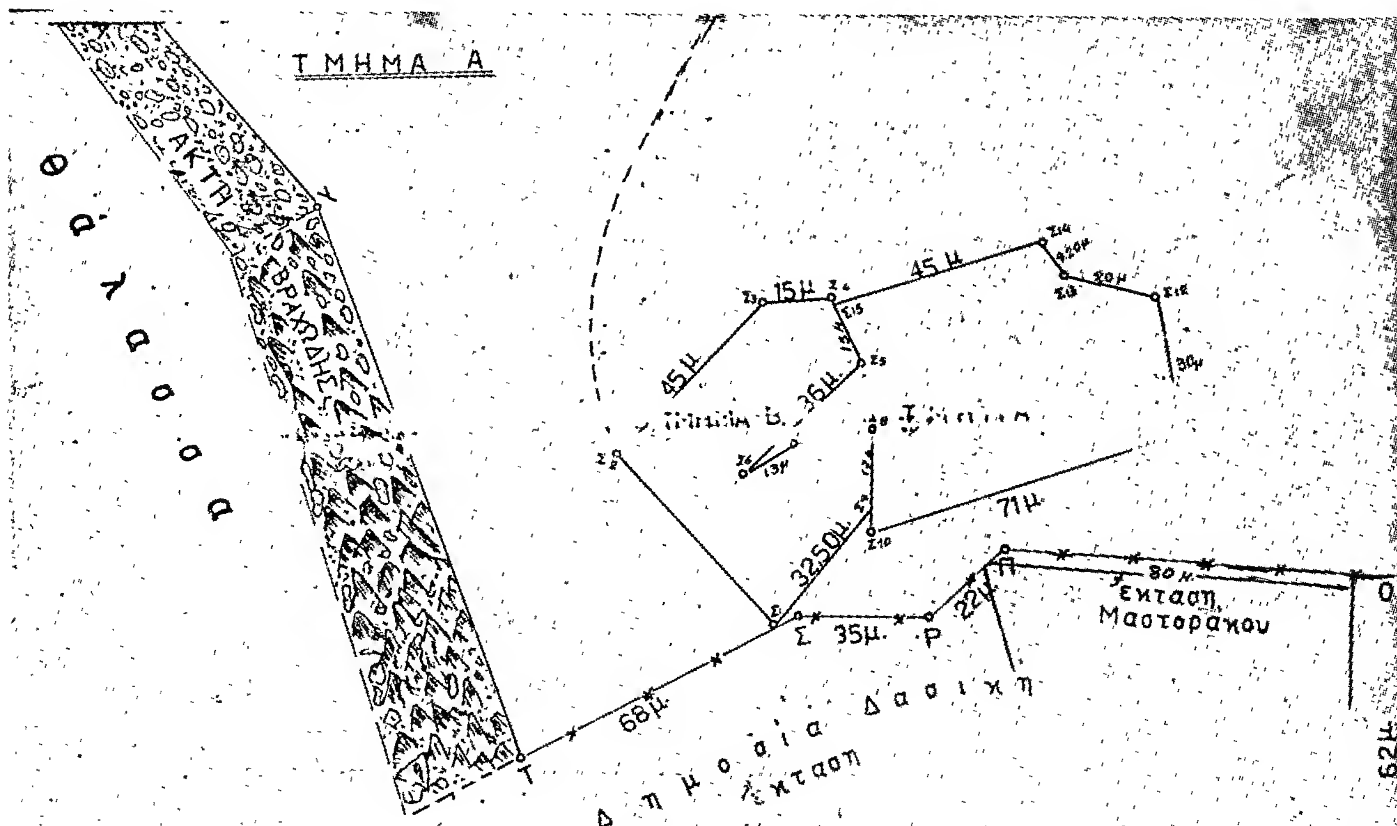

Δημόσια Δασική έκταση

83μ

Ν

59μ


Μ

Δ η

ΥΠΟΜΝΗΜΑ

ΤΜΗΜΑ Α' Εκχερσωθείσα Δασική έκταση με προωθητήρα.
» Β' Καταστροφή της βλαστήσεως με πυρκαϊά όργωμα καί καλλιέργεια με Δημητριακά.
ΤΜΗΜΑ Γ' Όργωμα της εκτάσεως με τρακτέρ.
» Δ Υπόλοιπο διεκδικουμένης εκτάσεως.
—*— Τοποθέτηση σιδηρών πασσάλων οριοθετήσεως.

Σπάρτη -/- -1979
ο
Νομάρχης

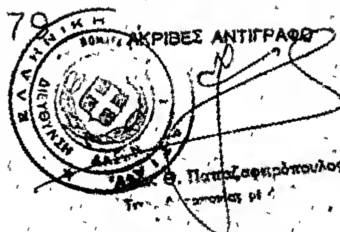

Κ. Βασιλείου



μοσία Δασική έκταση

Σπάρτη 19 Ιουλίου 1978
ο Συντάξας
ΝΙΚ. ΛΟΥΚΑΣ
Δασολόγος

...λάσι 26-1-1979
Εθεωρήθη
ο
Δασάρχης
... Βλαχάβας
Δασολόγος

ΠΟΛΕΟΔΟΜΙΑ

ΑΠΟΦΑΣΕΙΣ

'Αριθ. Η.2627 (4)

Περὶ χαρακτηρισμοῦ δρόμων ὡς Κοινοτικῶν στὴν Κοινότητα Σαραβαλίου Πατρῶν, Ν. 'Αχαΐας.

Ο ΝΟΜΑΡΧΗΣ ΑΧΑΪΑΣ

Ἔχοντας ὑπόψη:

1) Τὴν Ε. 4360/77 ἀπόφαση τοῦ Ὑπουργοῦ Δημ. Ἔργων, μὲ τὴν ὁποία παρέχεται στοὺς Νομάρχες ἁρμοδιότητα ἐγκρίσεως τῆς διανοίξεως νέων δρόμων μέσα στὰ ὅρια τῶν οἰκισμῶν ποὺ ὑπάρχουν πρὶν τὸ 1923.

2) Τὴν σχετικὴ ἀπόφαση τοῦ Κοινοτικοῦ Συμβουλίου Σαραβαλίου, μὲ τὴν ὁποία χαρακτηρίζει Κοινοτικοὺς δρόμους αὐτοὺς ποὺ ἄφησαν σὲ κοινοχρηστία οἱ Θεώνη Ντεντοπούλου καὶ λοιποὶ δωρητές.

3) Τὸ Η. 987/5.2.1979 ἔγγραφο τῆς ΔΤΥΝ 'Αχαΐας Τμήμ. Πολεοδ. Ἐφαρμογῶν, μὲ τὸ ὁποῖο διαβιβάστηκαν ὅλα τὰ προβλεπόμενα δικαιολογητικά.

4) Τὴ σύμφωνη γνωμοδότηση τοῦ ΝΣΔΕ ποὺ διατυπώθηκε στὸ 3/31/21.2.1979 πρακτικό του, ἀποφασίζουμε:

Ἐγκρίνουμε τὴν 3/79 ἀπόφαση τοῦ Κοινοτικοῦ Συμβουλίου Σαραβαλίου Πατρῶν, μὲ τὴν ὁποία χαρακτηρίζονται κοινοτικοὶ δρόμοι πλάτους 8 μέτρων, αὐτοὶ ποὺ ἀφήνουν σὲ κοινοχρηστία οἱ Θεώνη Ντεντοπούλου καὶ λοιποὶ 14 δωρητὲς μέσα στὸν προϋπάρχοντα τοῦ ἔτους 1923 οἰκισμὸ Δεμενίκων Σαραβαλίου μὲ τὴν προϋπόθεση ὅτι οἱ δρόμοι ποὺ θὰ ἀνοιχτοῦν θὰ εἶναι Κοινοτικοὶ καὶ θὰ τεθοῦν σὲ κοινὴ χρήση καὶ εἰδικότερα ὅπως φαίνεται στὸ συνημμένο τοπογραφικὸ διάγραμμα τῆς 'Αρχ/νος Μηχ/κοῦ Γεωργίας Πέττα, τὸ ὁποῖο εἶναι θεωρημένο ἀπὸ τὸν Προϊστάμενο Τμήμ. Πολεοδ. Ἐφαρμογῶν τῆς ΔΤΥΝ 'Αχαΐας.

Ἡ ἀπόφαση αὐτὴ μὲ τοπογραφικὸ διάγραμμα νὰ δημοσιευθεῖ στὴν Ἐφημερίδα τῆς Κυβερνήσεως.

Πάτραι, 7 Μαρτίου 1979

Ὁ Νομάρχης
ΝΙΚ. ΧΑΝΟΣ

ΤΟΠΟΓΡΑΦΙΚΟ ΔΙΑΓΡΑΜΜΑ

ΙΔΙΟΚΤΗΣΙΩΝ:

ΚΛΗΡΟΝΟΜΩΝ ΑΝΔΡΕΑ ΝΤΕΝΤΟΠΟΥΛΟΥ

ΑΔΕΛΦΩΝ ΣΠΥΡΙΔΩΝΟΣ ΝΙΚΟΛΑΚΟΠΟΥΛΟΥ


ΣΤΑ ΔΕΜΕΝΙΚΑ ΣΑΡΑΒΑΛΙΟΥ ΠΑΤΡΩΝ


ΚΛΙΜΑΞ 1:200

ΠΑΤΡΑ ΔΕΚΕΜΒΡΙΟΣ 1978


Ο Συντάξας


ΓΕΩΡΓΙΑ Π. ΔΕΤΤΑ
ΑΡΧΙΤΕΚΤΩΝ ΜΗΧΑΝΙΚΟΣ
ΜΕΛΟΣ Τ.Ε.Ε.
ΑΡΙΘ. ΜΗΤΡΩΟΥ Π.Γ.Π. 1517

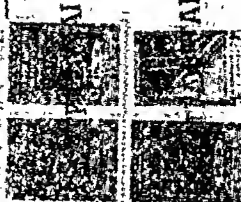


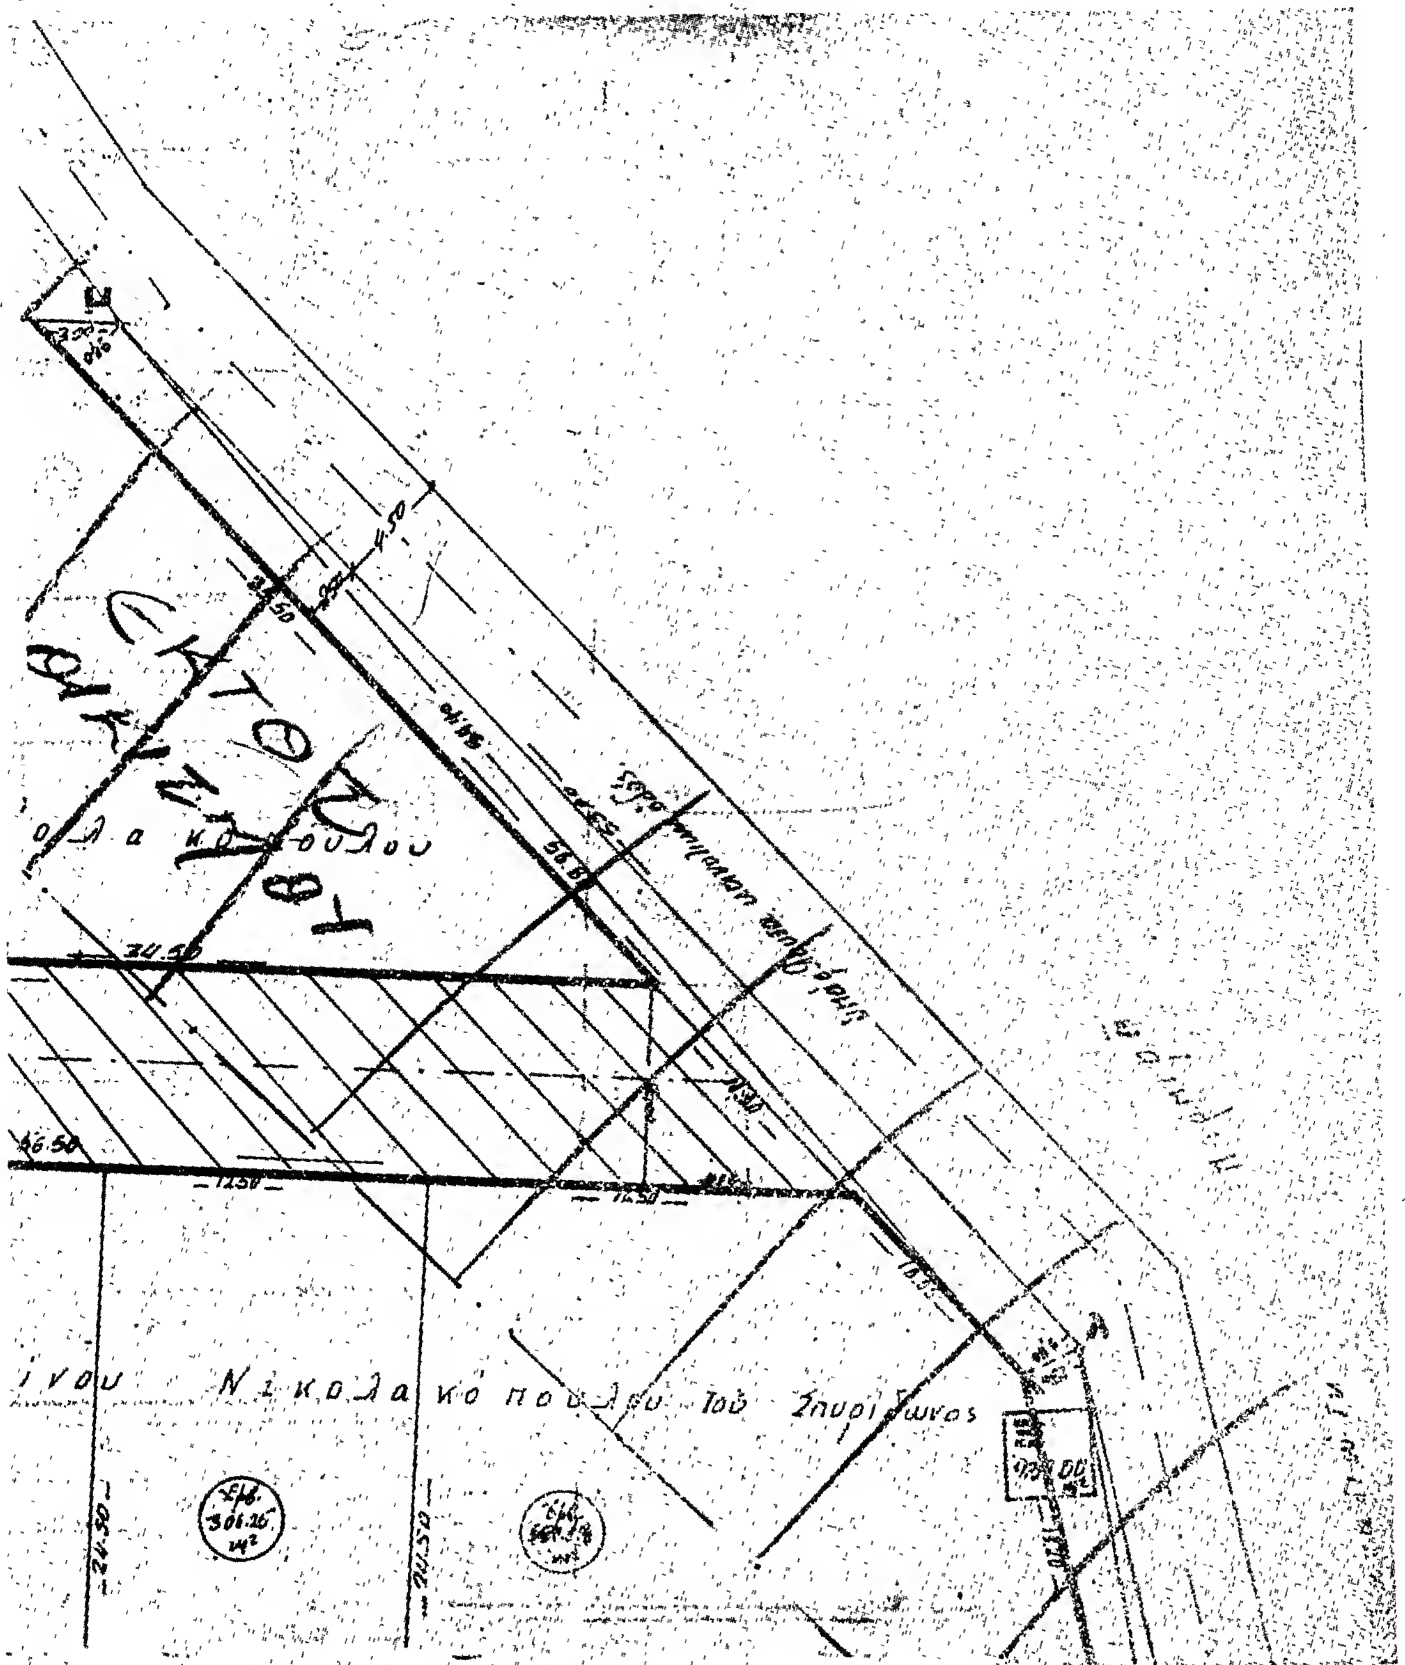



ινου Νικολακόπουλου Τού Σπυρίδωνος

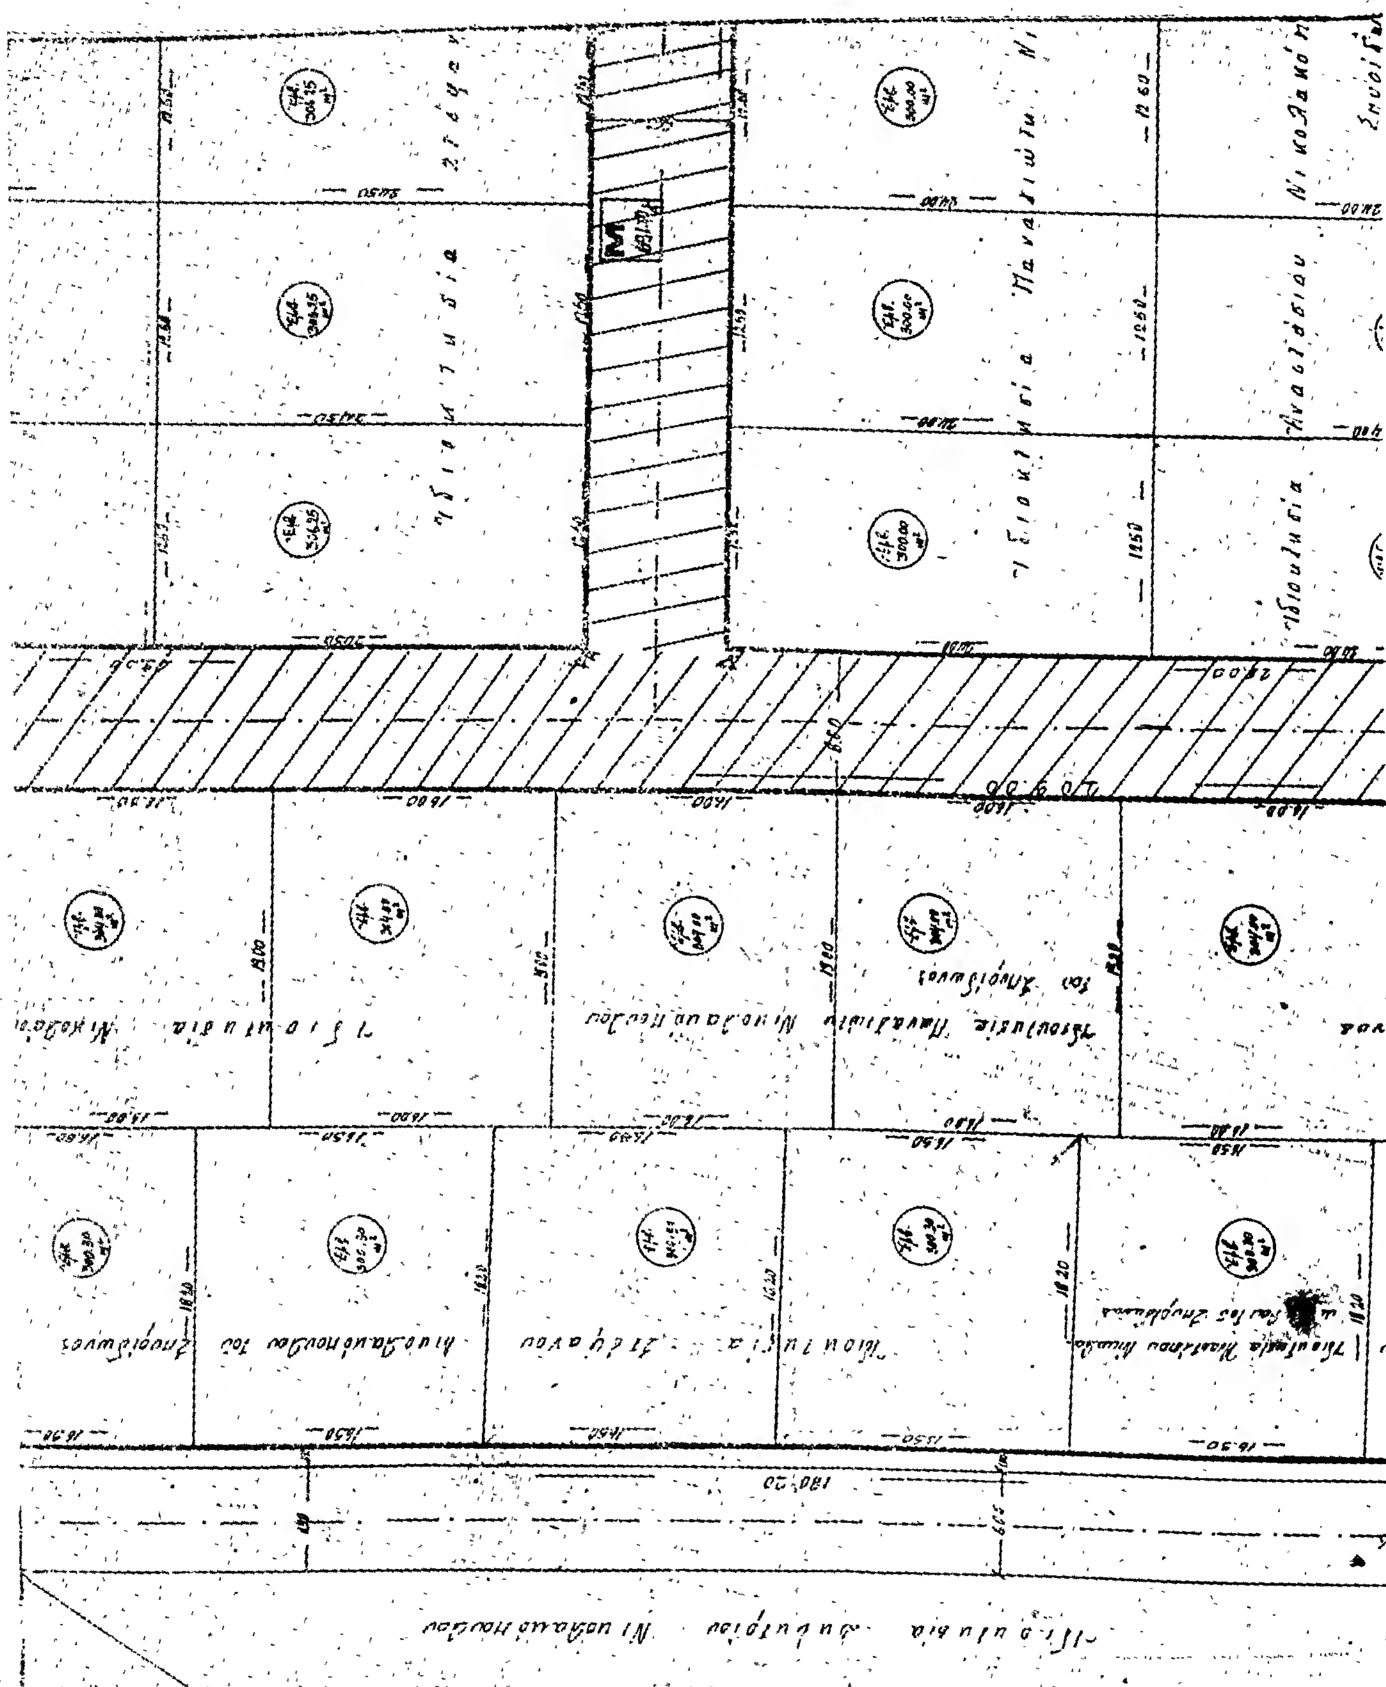

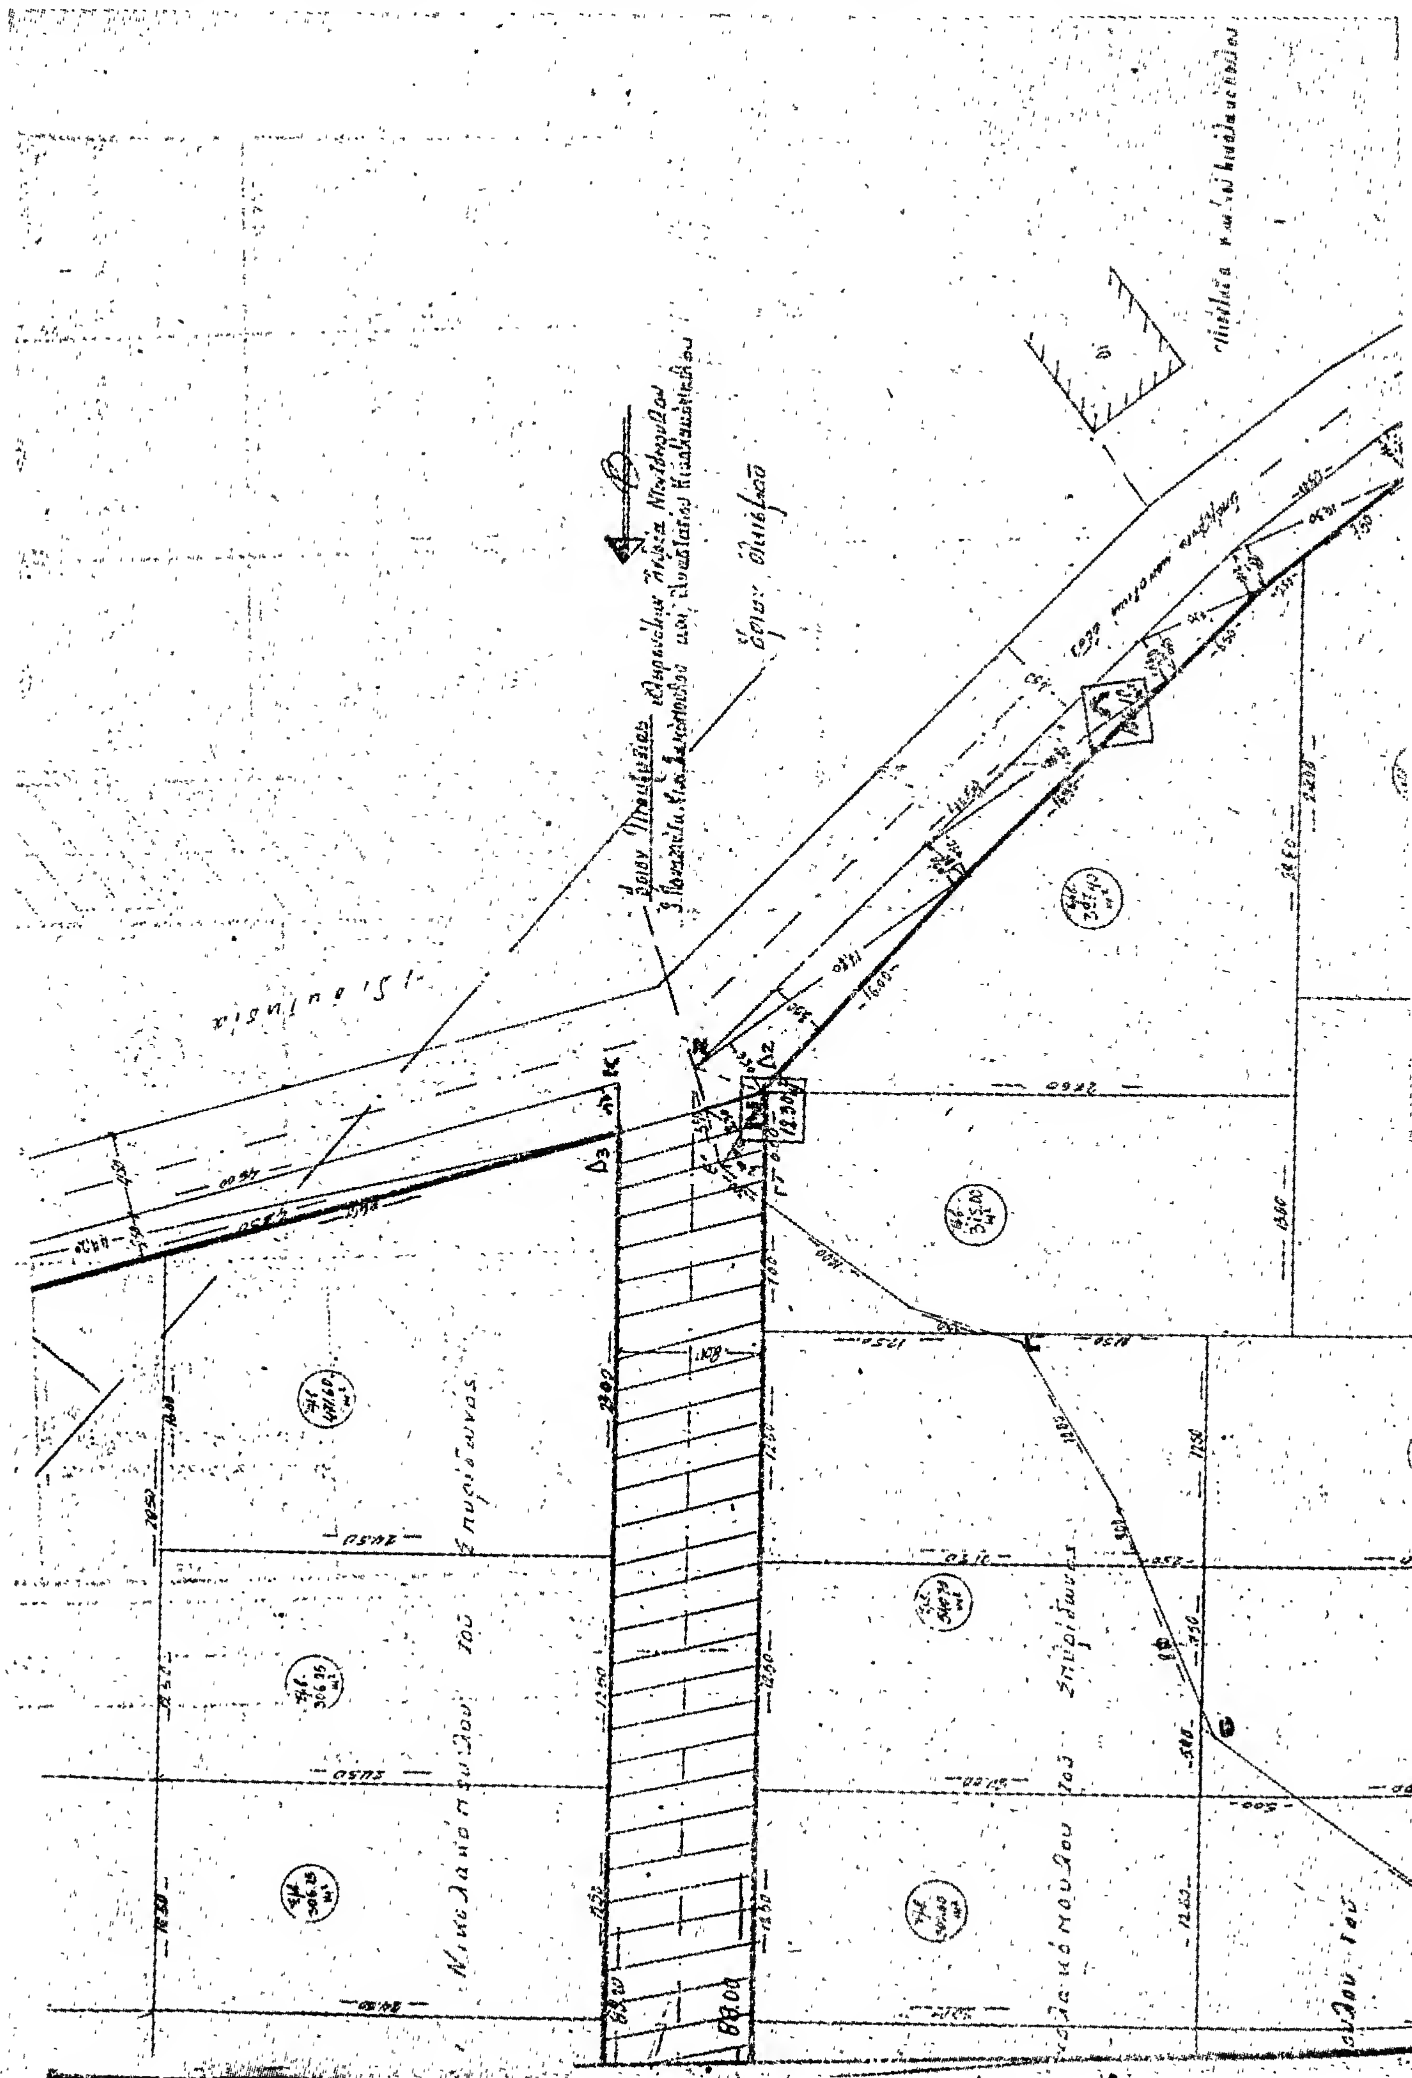

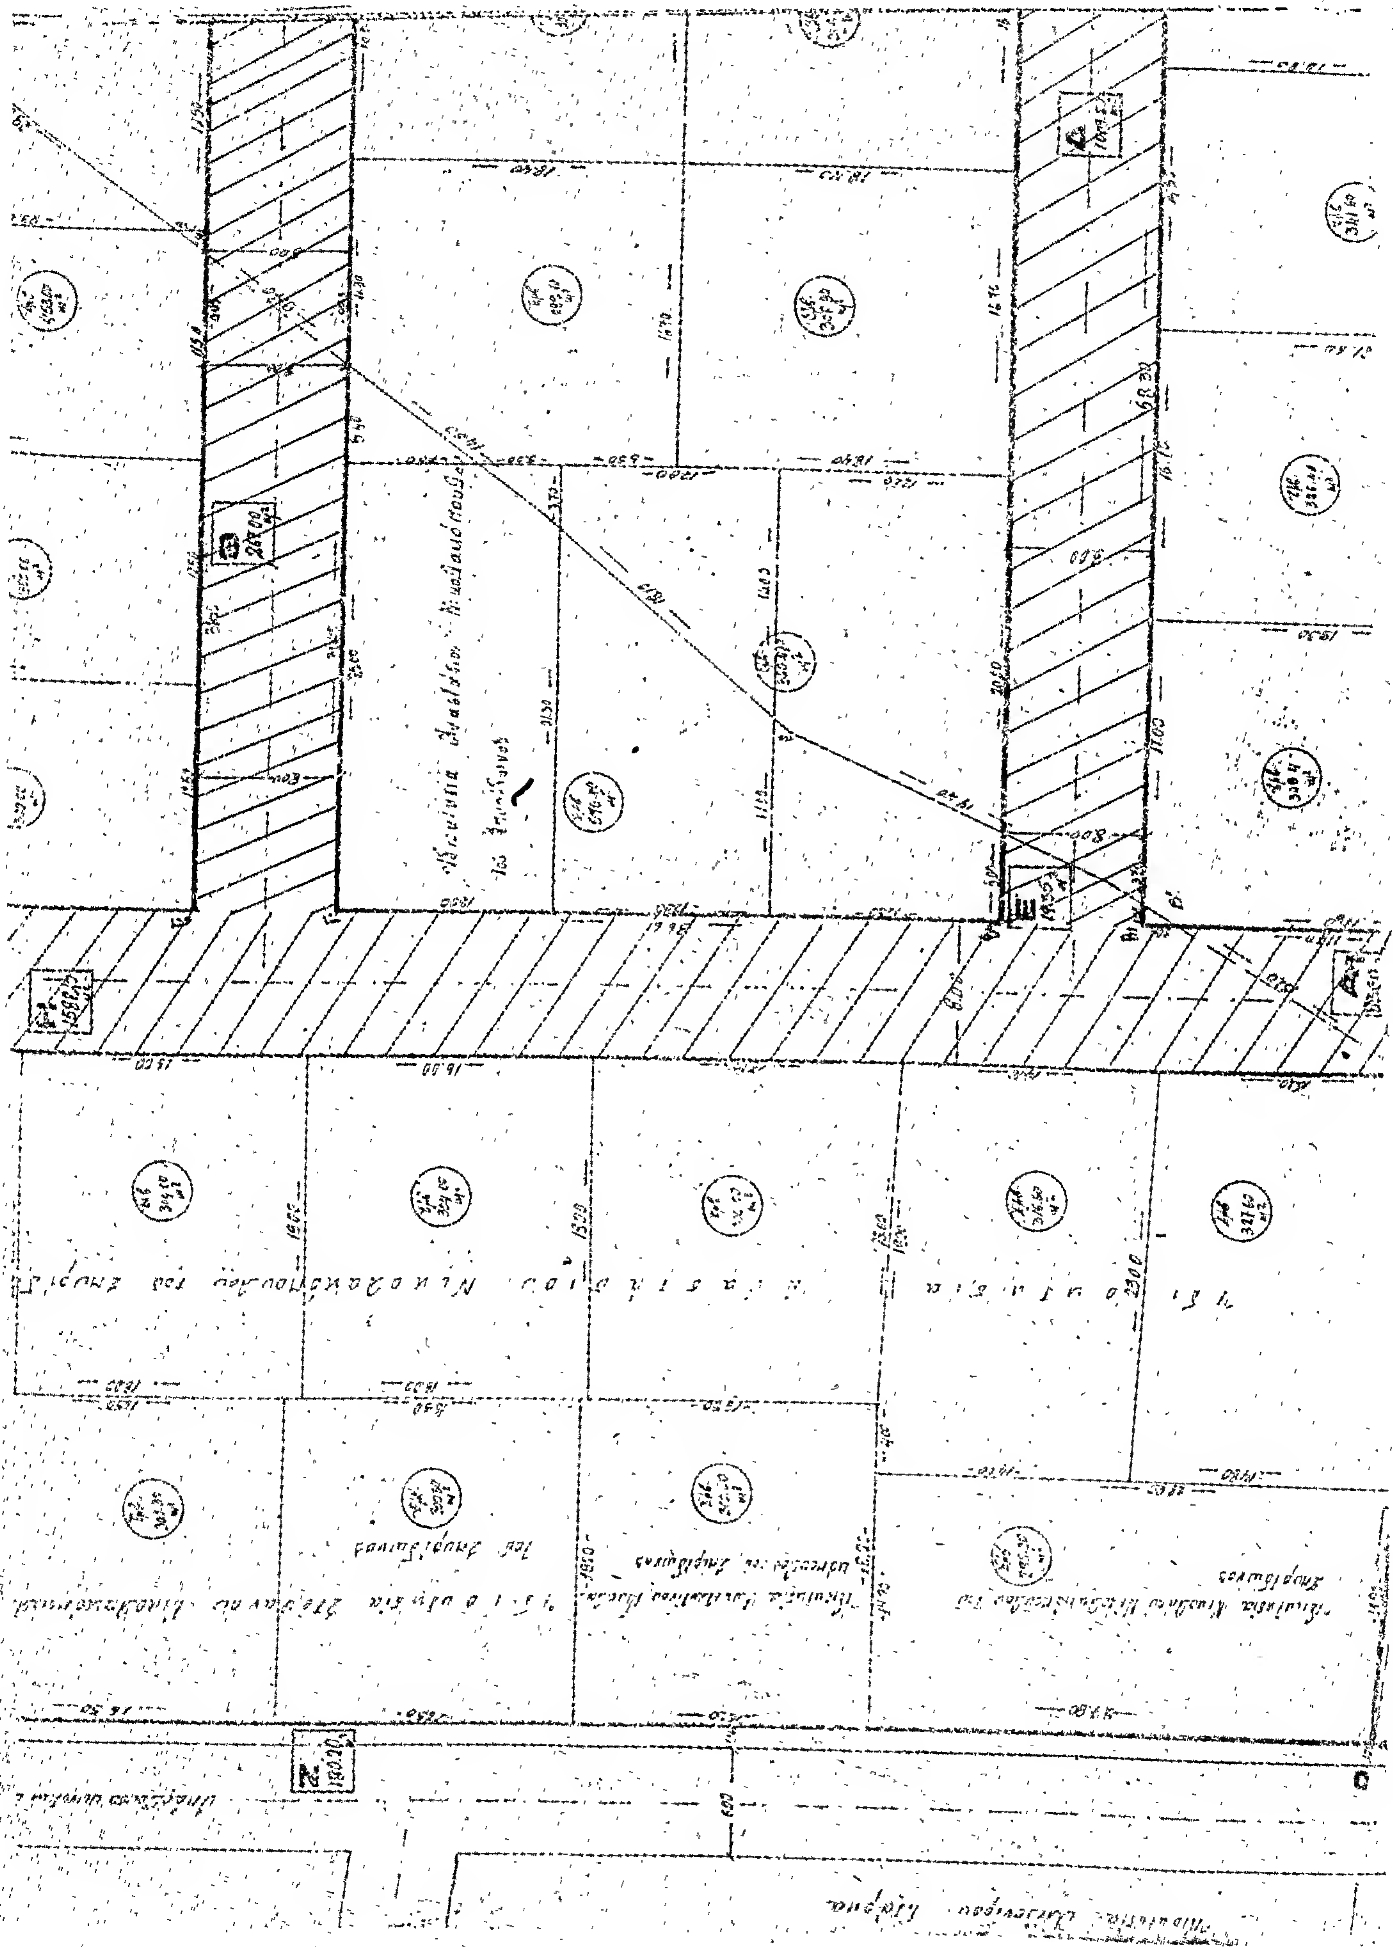

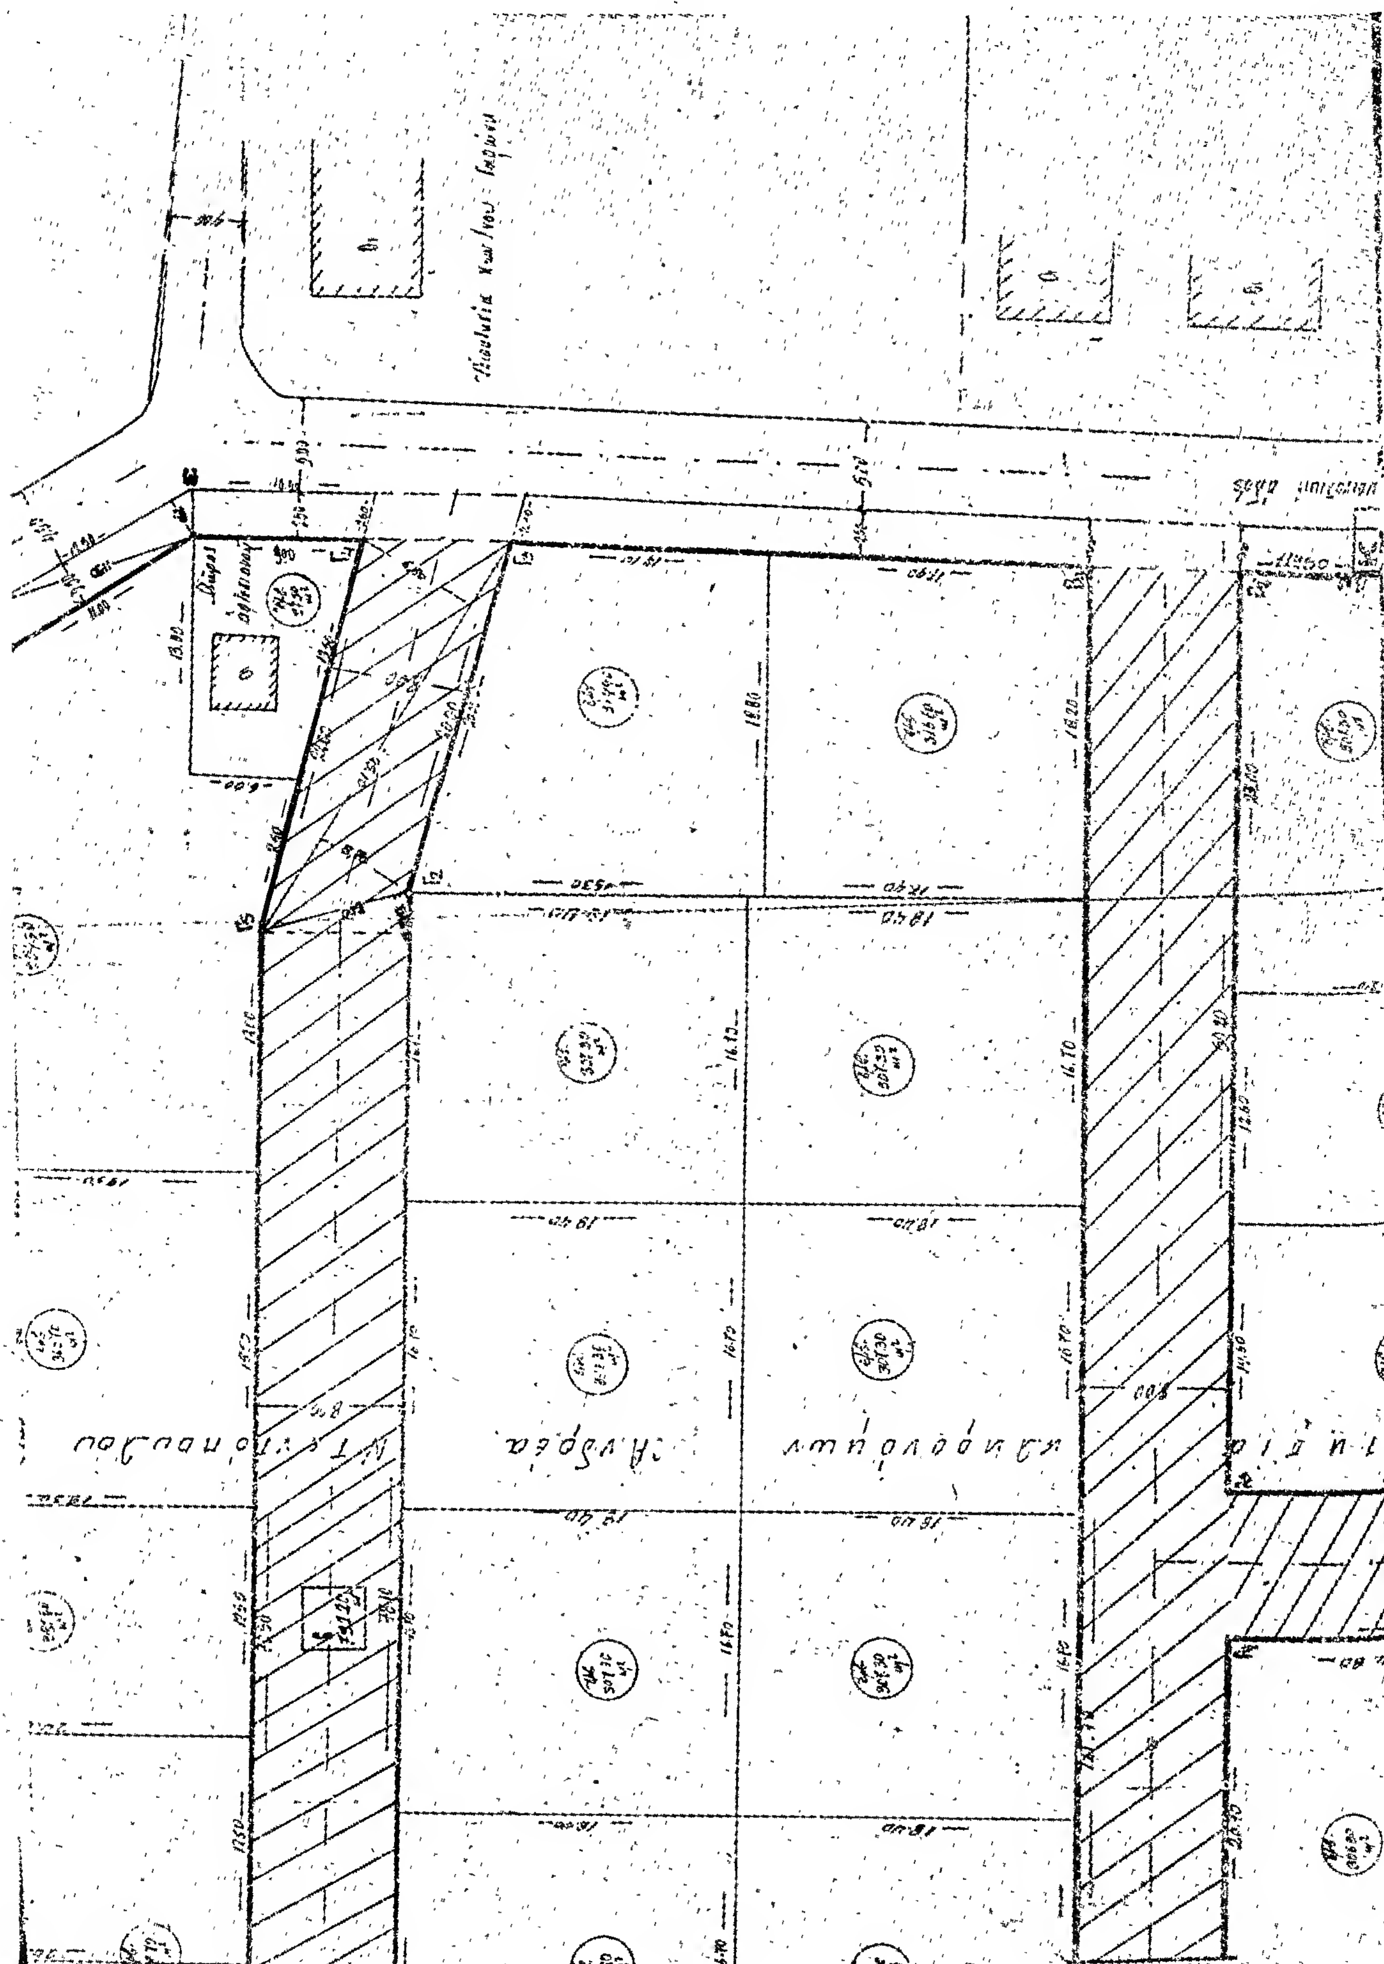

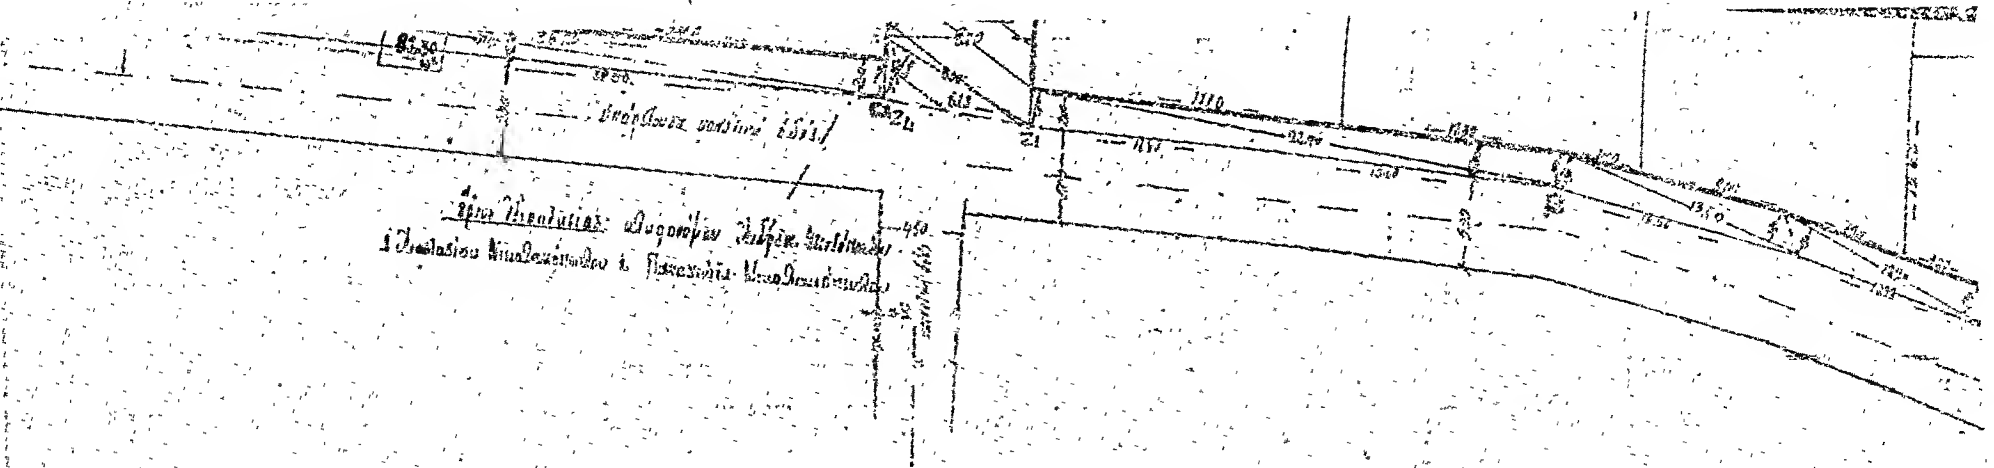

Υπόμνημα

1. α.β.γ.δ.ε.ζ.η.θ.ι.κ.α = Ιδιοκτησία Αδερφών Ανδρέα Ντεπόπουλου

2. α.ι.θ.κ.λ.μ.ν.ξ.ο.α = Ιδιοκτησία αδελφών Σπυρίδωνος Νικολακόπουλου.
[Παναγιώτη Νικολακόπουλου, Στάθη Νικολακόπουλου, Αγγέλου Νικολακόπουλου, Νικολάου Νικολακόπουλου & Νικολάου Νικολακόπουλου.]

3. Εμβαδόν δρόμων προς διάνοιξιν: (κλίμαξ 8.00%)

Γ = 992.50 m^2
Δ + Ε = 1002.55 m^2
Ι + Θ = 1368.20 m^2
Μ + Ν = 704.00 m^2
Ο = 800.40 m^2
Λ + Ρ + Σ = 1512.03 m^2

4. Εμβαδόν τμημάτων προς διαπλάτυνσιν υπαρχόντων κοινοτικών δρόμων

Β = 248.10 m^2
Δ = 83.30 m^2
Κ = 298.75 m^2
Λ = 166.10 m^2
Ξ = 231.60 m^2
Ζ = 120.20 m^2

5. Ιδιοκτησία Αδερφών Ανδρέα Ντεπόπουλου
α. Εμβαδόν τμημάτων δρόμων. (κλίμαξ 8.00%)

Γ = 293.20 m^2
Δ = 1005.30 m^2
Ι = 792.20 m^2
Θ = 83.60 m^2
Ν = 19.30 m^2
Σ = 2184.50 m^2

β. Εμβαδόν τμημάτων προς διαπλάτυνσιν κοινοτικών δρόμων

Β = 248.10 m^2
Κ = 298.75 m^2
Λ = 166.10 m^2
Σ = 712.95 m^2

6. Ιδιοκτησία αδελφών
α. Εμβαδόν τμημάτων
Η = 1588.
Ε = 19.3
Θ = 367.0
Μ = 591.
Ο = 500.
β. Εμβαδόν τμημ.
Δ = 83.
Ζ = 120.
Ξ = 232.

Τα όσα των

Έμβαδόν δόσεων υπό διάνοιξιν πλάτους 8.00 μέτρων.

1. Ε (Α1Α2Α3Α4) = 293.00 μ²
2. Ε (Β1Α4Α5Β2Ο5Β4Β1) = 1022.55 μ²
3. Ε (Γ1Γ2Γ3Γ4Γ5Γ6Γ1) = 1059.20 μ²
4. Ε (Δ1Δ2Δ3Δ4Δ1) = 704.00 μ²
5. Ε (Ε1Ε2Ε3Ε4Ε1) = 500.40 μ²
6. Ε (Ζ1Β1Β4Γ1Γ6Δ1Δ4Ε1Ε4Ζ2Ζ3Ζ4Ζ1) = 1672.00 μ²

Σ = 3066.85 μ²

Σ = 494.00 μ²